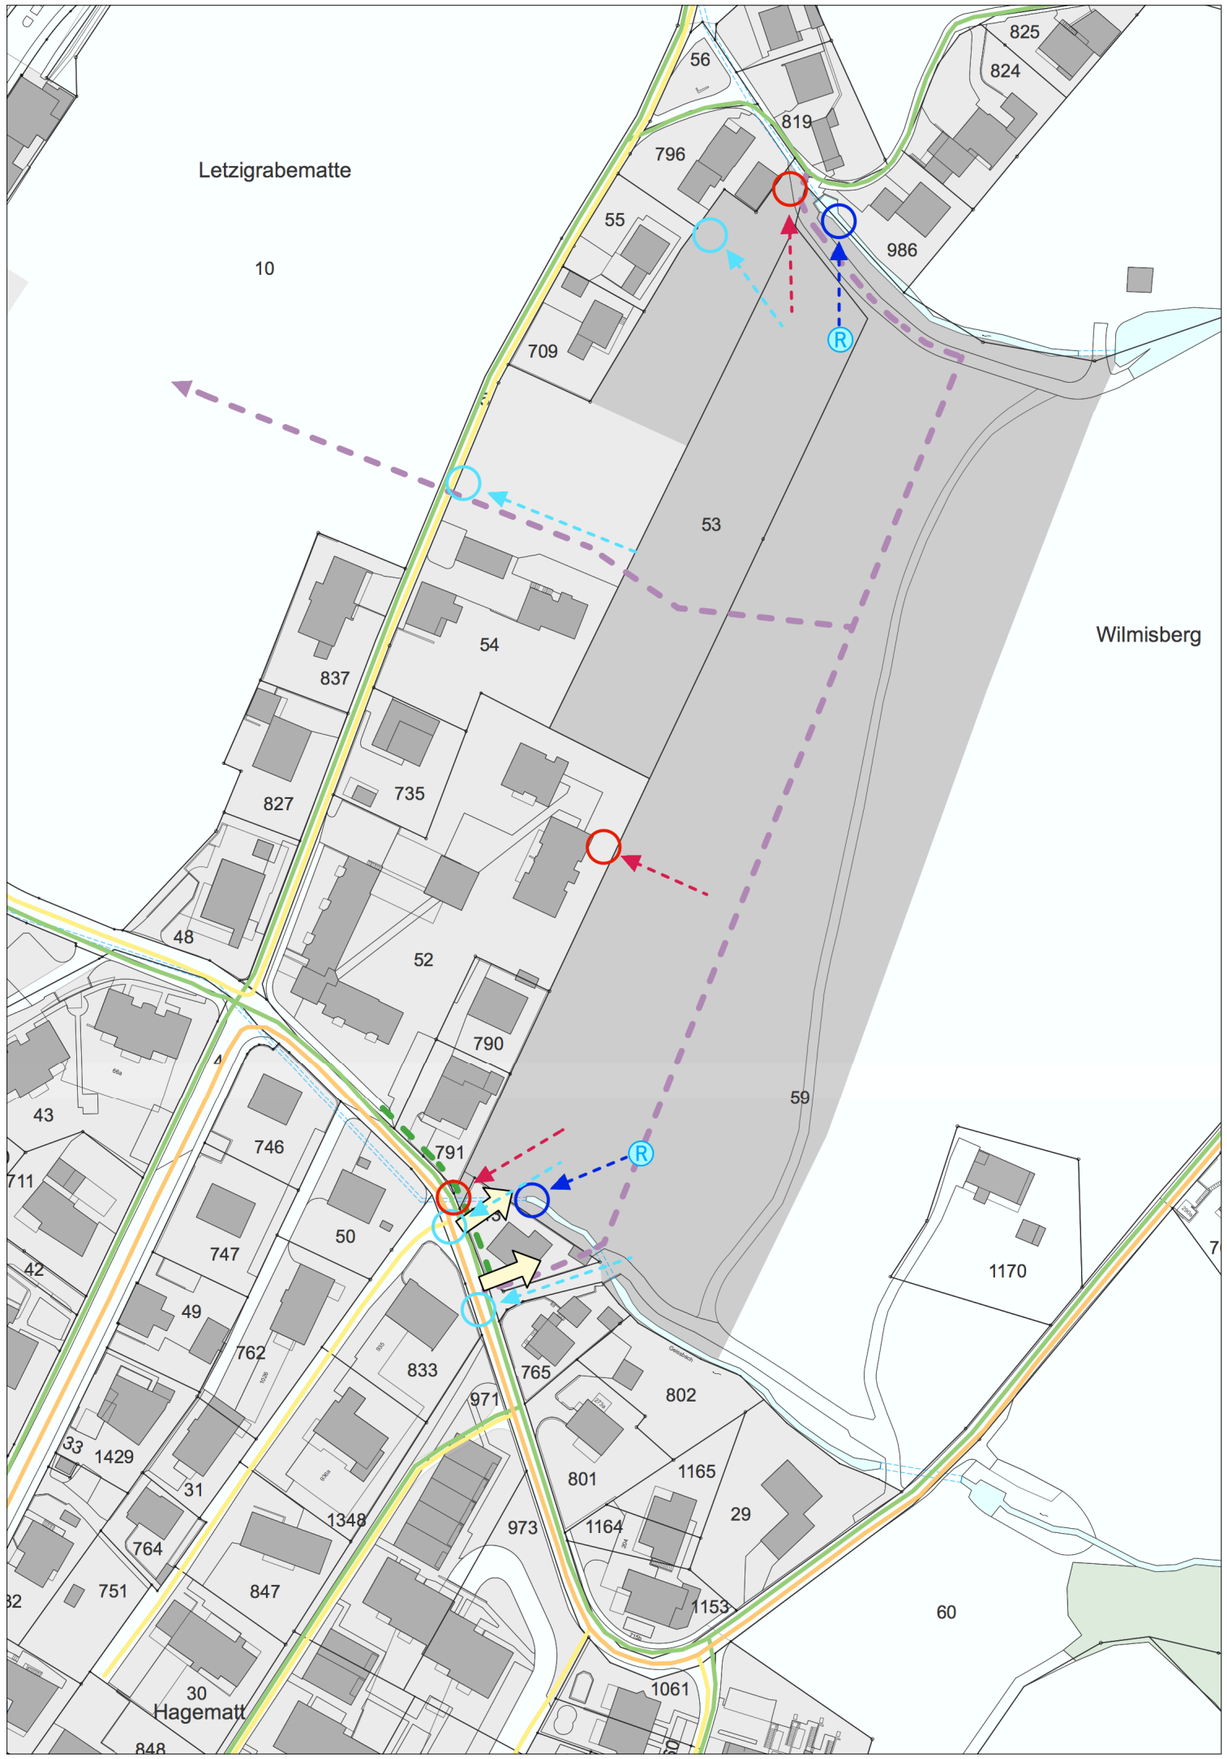

Gemeinde Root

ÖFFENTLICHE AUFLAGE VOM 22.10.2018 BIS 20.11.2018

Gemeinde Root

Erschliessungsrichtplan Wilmisberg 1:1500

27. September 2018

Durch den Gemeinderat beschlossen am …

Der Gemeindepräsident

……
Heinz Schumacher

Der Gemeindeschreiber

……
André Wespi

Vom Regierungsrat mit Entscheid Nr. …… vom …… genehmigt

……
Datum / Unterschrift

Legende

Information

Bauzone bestehend / geplant

Strassen und Wege

Groberschliessung

VS, HSS, QSS/Gemeindestrasse
bestehend / geplant

Feinerschliessung

QES, ZS/Privatstrasse
bestehend / geplant

Erschliessungsrichtung
geplant

öffentlicher Fussweg/Trottoir
bestehend / geplant

Fuss- und Radweg kombiniert
bestehend / geplant

Werkleitungen

Anschlusspunkt Wasserversorung
bestehend

Leitung Wasserversorgung
bestehend / geplant

Anschlusspunkt Meteorwasser
bestehend

Leitung Meteorwasser
bestehend / geplant

Anschlusspunkt Schmutzwasser
bestehend

Leitung Schmutzwasser
bestehend / geplant

Retentionsanlage

ecoptima · Spitalgasse 34 · Postfach · 3001 Bern · Telefon 031 310 50 80 · Fax 031 310 50 81 · www.ecoptima.ch · info@ecoptima.ch