

Wasserversorgung unteres Rontal

An die
Liegenschaftseigentümer/Innen
und Anwohner/Innen in der
Geretsmatt

6039 Root

21. Juli 2025

Wasserversorgung unteres Rontal Information zum Ersatzneubau der Wasserleitung Geretsmatt

Sehr geehrte Damen und Herren

Die bestehende und alte Trinkwasserleitung durch die Überbauung zur Ron, soll durch einen Ersatzneubau ab der Perlenstrasse und parallel zur Geretsmattstrasse erneuert werden.

Die Wasserversorgung hat die Aufträge an folgende Unternehmungen vergeben:

- | | |
|--------------------|-----------------------------------|
| - Grabenarbeiten: | S & Bau AG, Perlen |
| - Rohrleitungsbau: | Rüttimann Leitungsbau AG, Ballwil |
| - Spülbohrungen: | Rüttimann Leitungsbau AG, Ballwil |

Mit dem Ersatzneubau der Wasserleitung werden auch die bestehenden Anschlussleitungen neu angeschlossen.


Der Start der Bauarbeiten zur Leitung «Geretsmatt» **ist auf die Kalenderwoche 33 2025 angesetzt.** Der Leitungsersatz erfolgt im Bereich des Einmünders zur Perlenstrasse bis zur Liegenschaft Geretsmatt Nr.8. Die **Bauarbeiten** zur Leitungserneuerung sollten **bis Ende September 2025 abgeschlossen** werden können.

Die beteiligten Unternehmen werden sich bemühen, die Arbeiten mit grösstmöglicher Rücksichtnahme auf die Anwohner durchzuführen. Die Wasserversorgung beabsichtigt die Zugänglichkeit zu den Liegenschaften, mit Ausnahme von zeitlich begrenzten Kurzunterbrüchen (Materialtransporte, Rohrverlegung, usw.), jederzeit zu gewährleisten.

Für Fragen steht Ihnen die Geoinfra Ingenieure AG oder die Wasserversorgung unteres Rontal zur Verfügung. Wir danken für Ihr Verständnis.

Geoinfra Ingenieure AG
Claudio Fuchs
Hartenfelsstrasse 71
6030 Ebikon
Tel. 058 513 52 81

Wasserversorgung unteres Rontal
Mario Portmann, Brunnenmeister
Oberfeld 27
6037 Root
Tel. 041/ 455 56 91

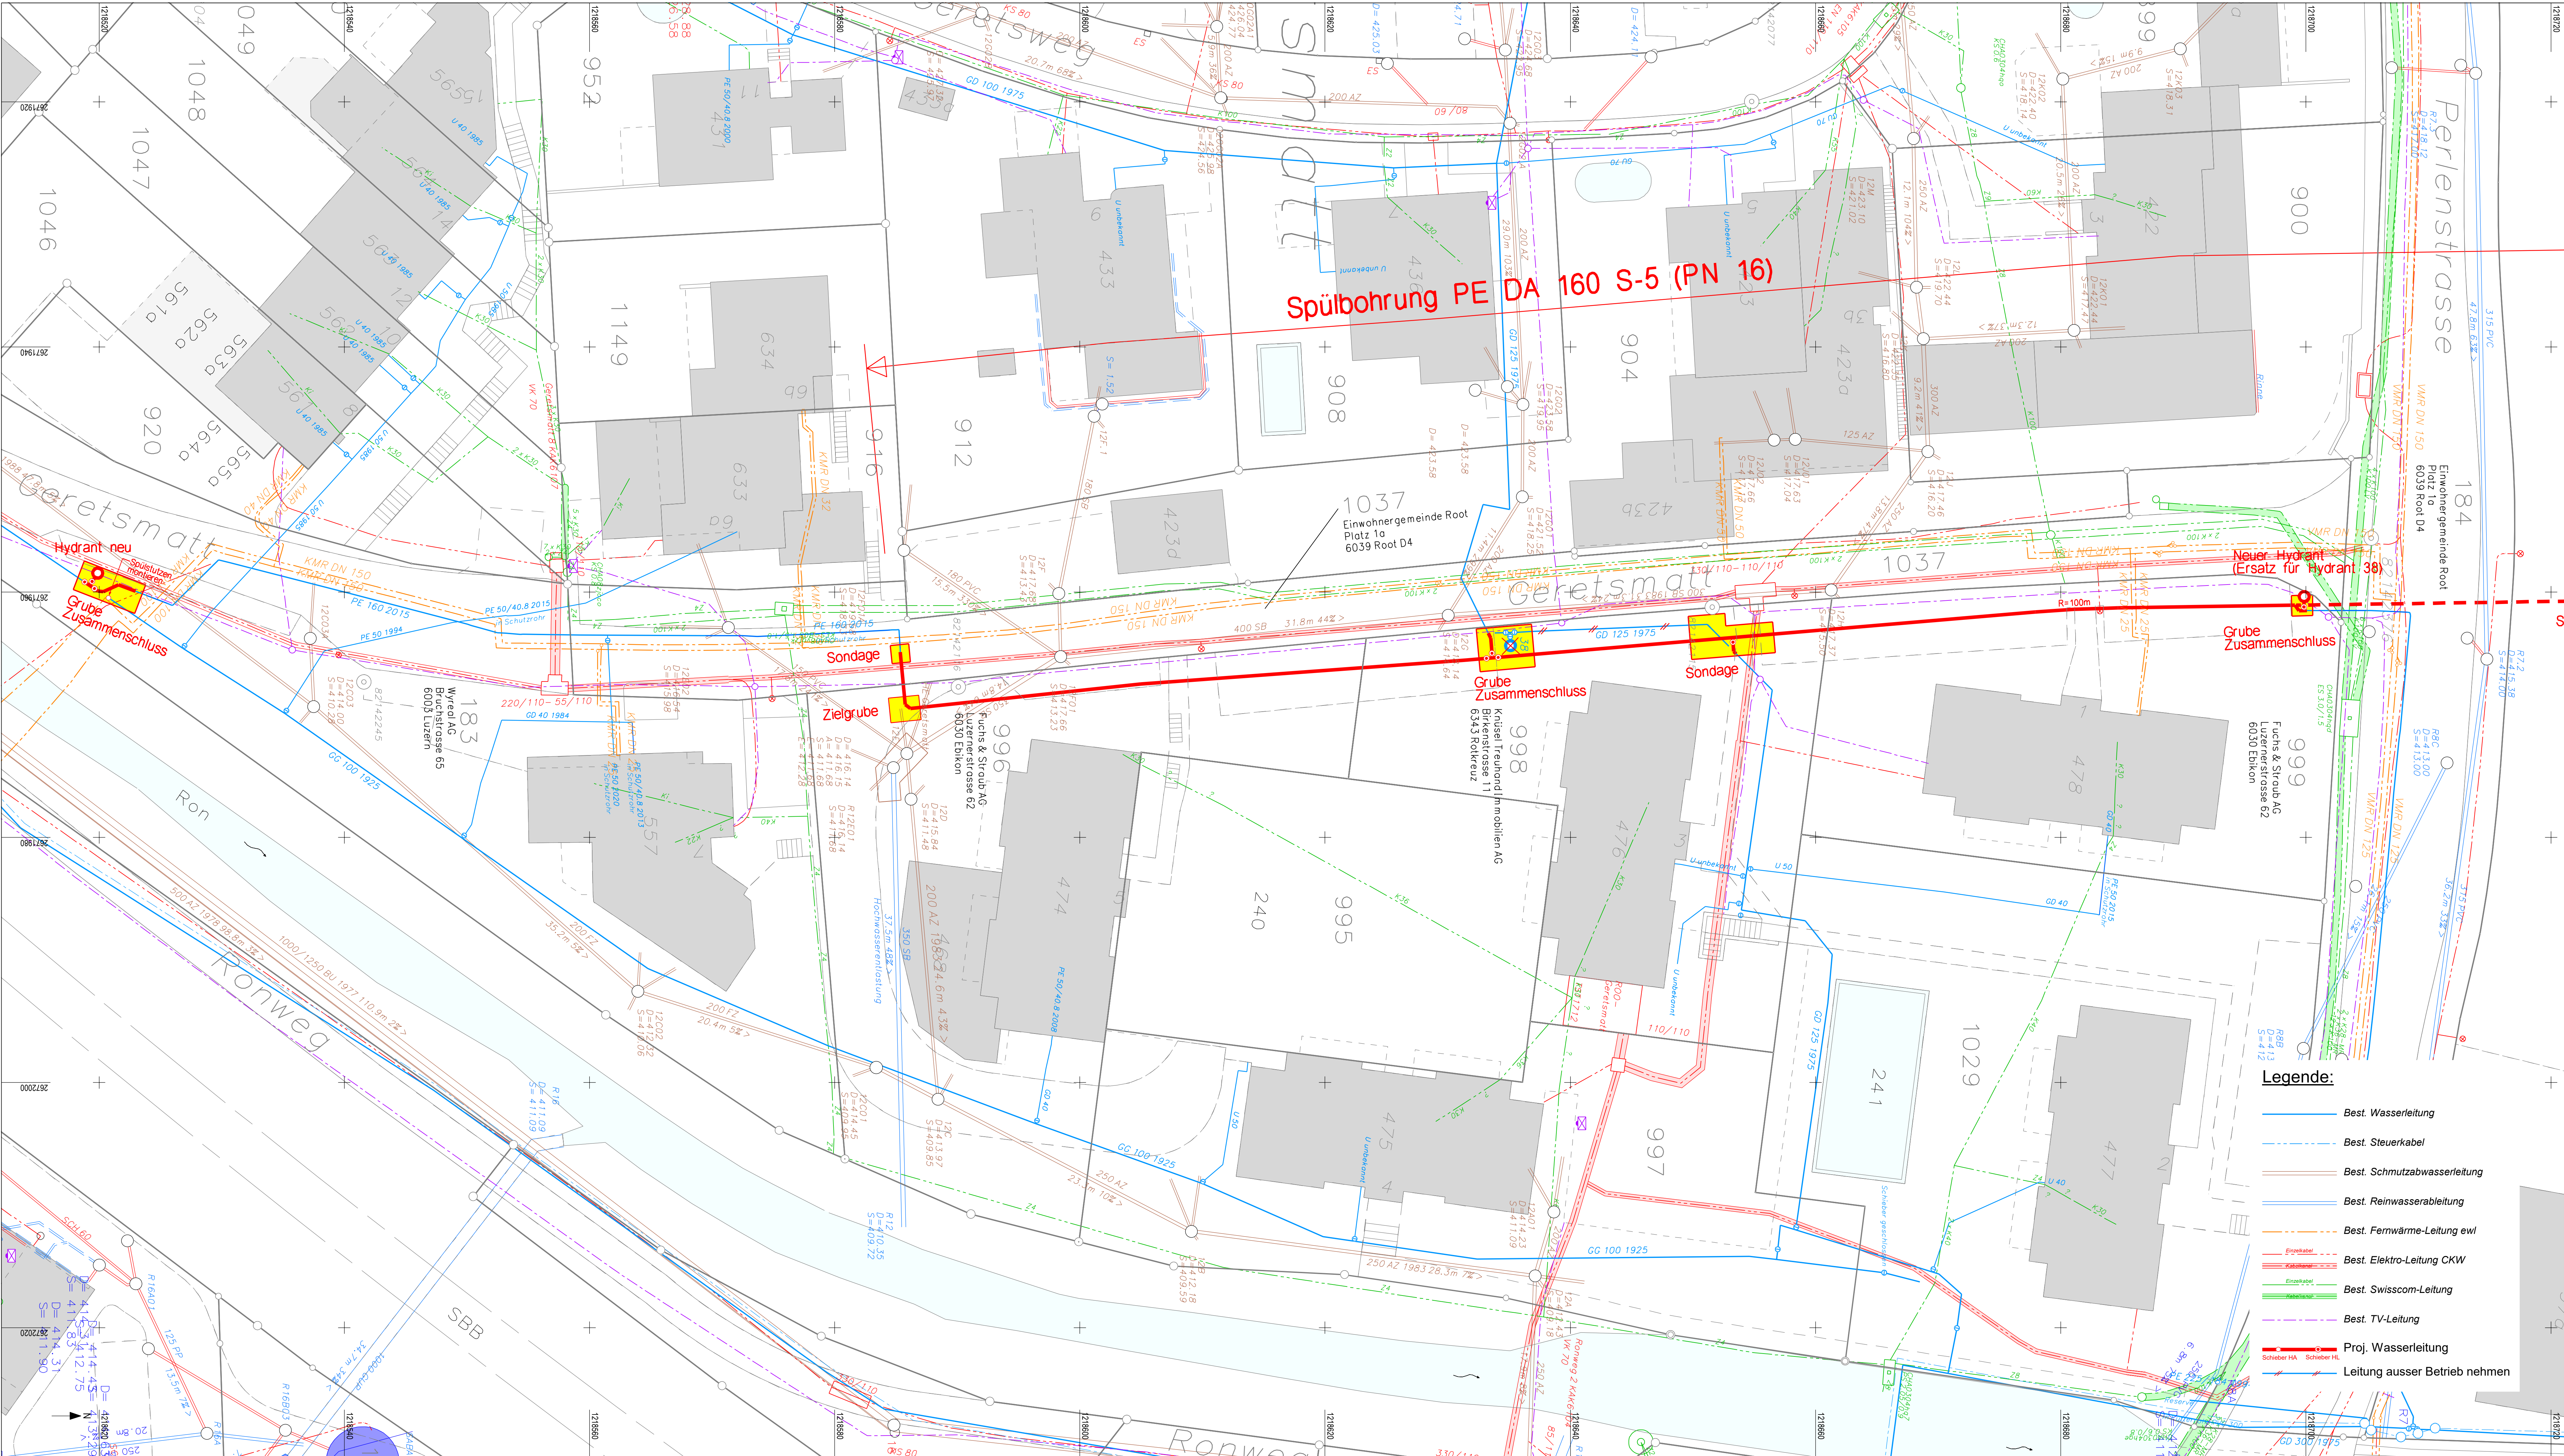

Bauherrschaft


Wasserversorgung unteres Rontal

Auftragsbezeichnung

Ausführungsprojekt

Wasserleitung Geretsmatt

Situation 1:200

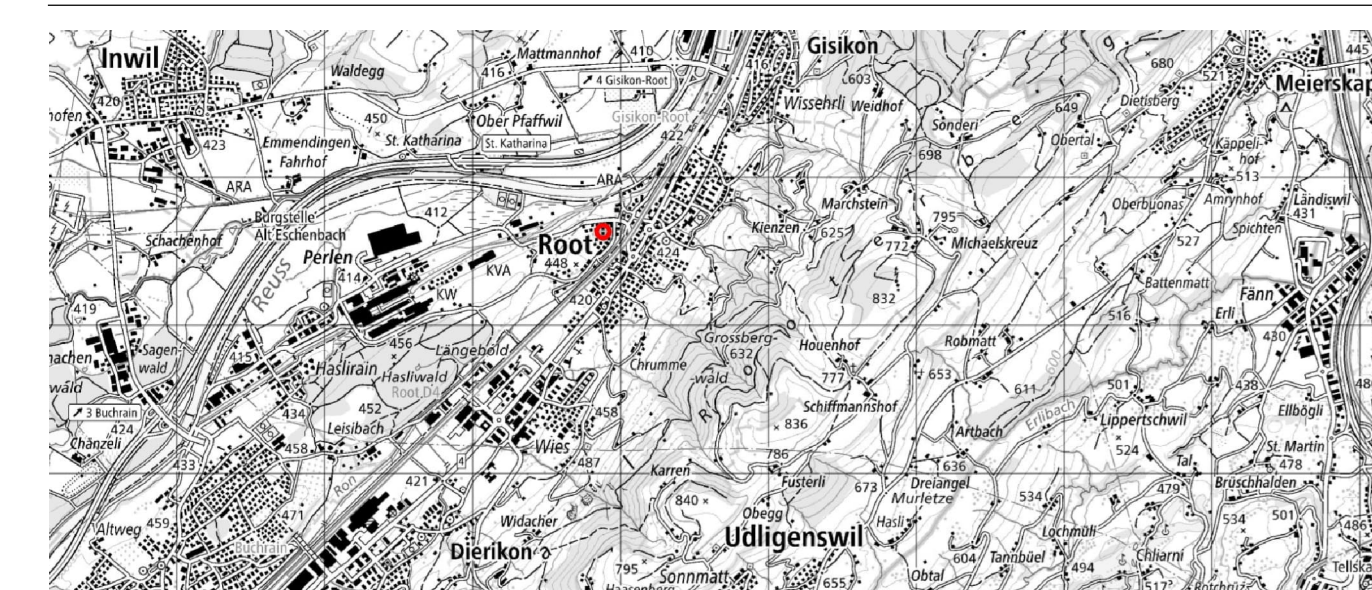

Dokument 32068.01-06-01

Datum **22. April 2025**

Revision

21. Juli 2025



GEOINFRA
INGENIEURE - GEOMETER - PLANER

Ein Unternehmen der Geoterra Gruppe

Geoinfra Ingenieure AG
Hartenfelsstrasse 71
6030 Ebikon

E-Mail ebikon@geoinfra.uni-erlangen.de
Telefon +49 41 41 440 33 63

www.geoinfra.cl