


2. Untergeschoss



Schnitt A

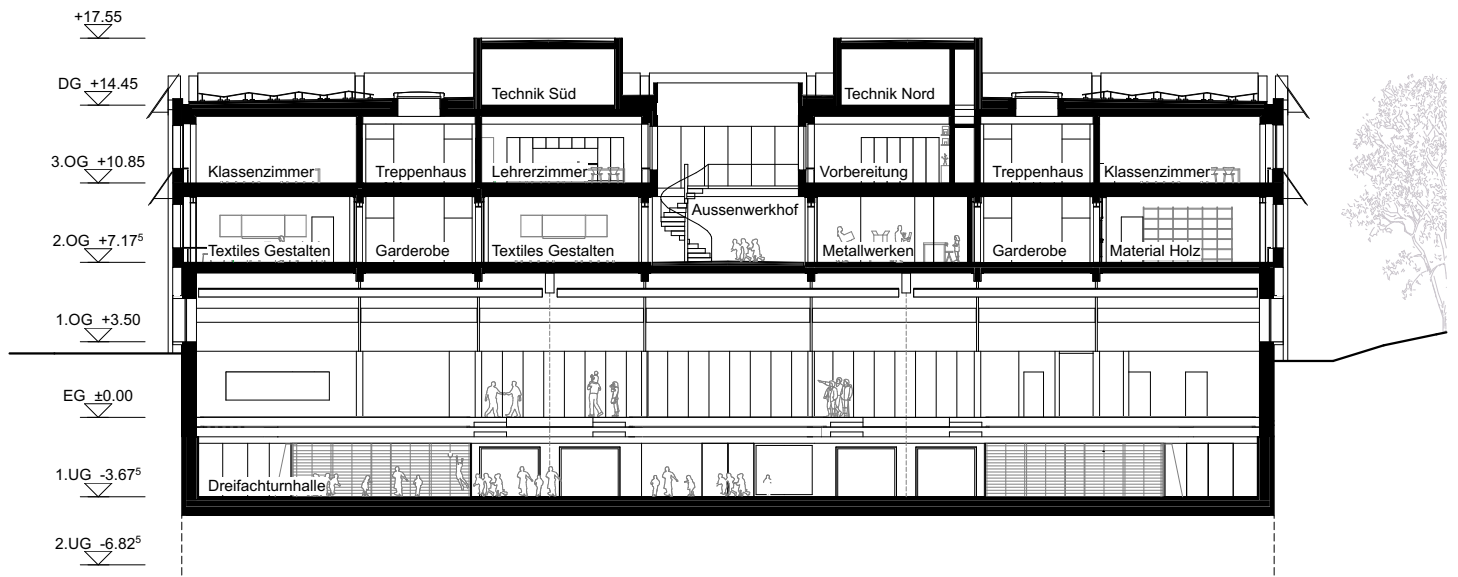